

LIMITE DE PROPIEDAD

Restricción 1.00 mts

Restricción 3.00 mts

Restricción 5.00 mts

Construcción

Restricción 3.00 mts

Restricción 6.00 mts

Restricción 1.00 mts

LIMITE DE PROPIEDAD

Restricción 5.00 mts

Restricción 3.00 mts


Restricción 3.00 mts

Construcción

Restricción 6.00 mts

Restricción 1.00 mts

LIMITE DE PROPIEDAD

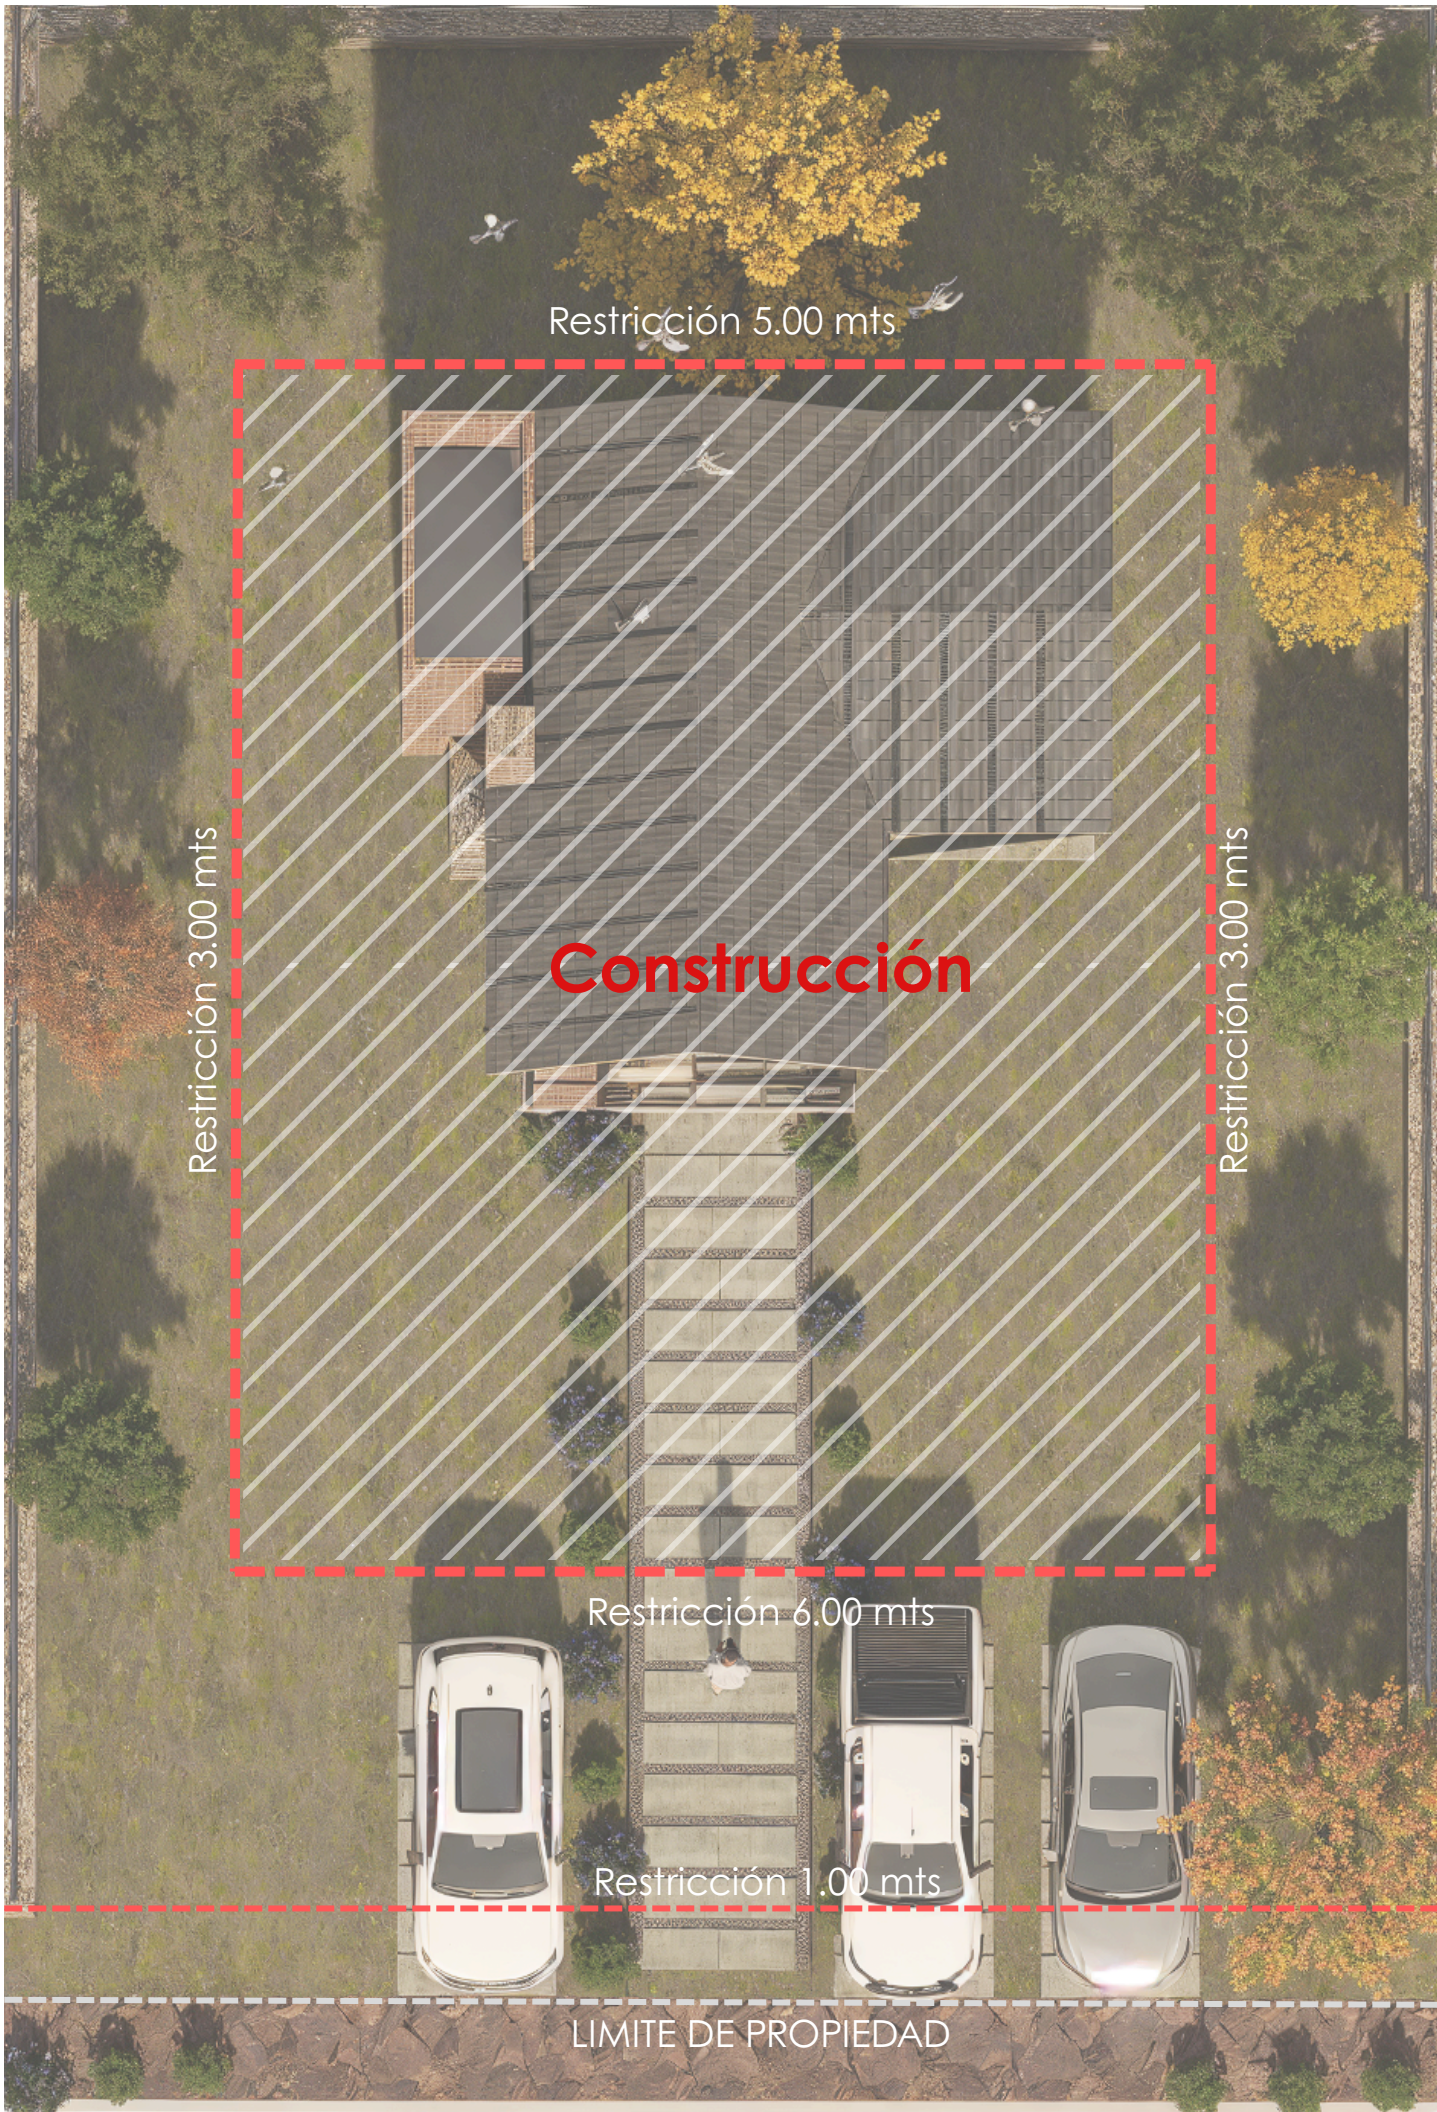

Restricción 5.00 mts

Restricción 3.00 mts

Construcción

Restricción 3.00 mts


Restricción 1.00 mts

LIMITE DE PROPIEDAD

Restricción 6.00 mts

Restricción 1.00 mts

LIMITE DE PROPIEDAD

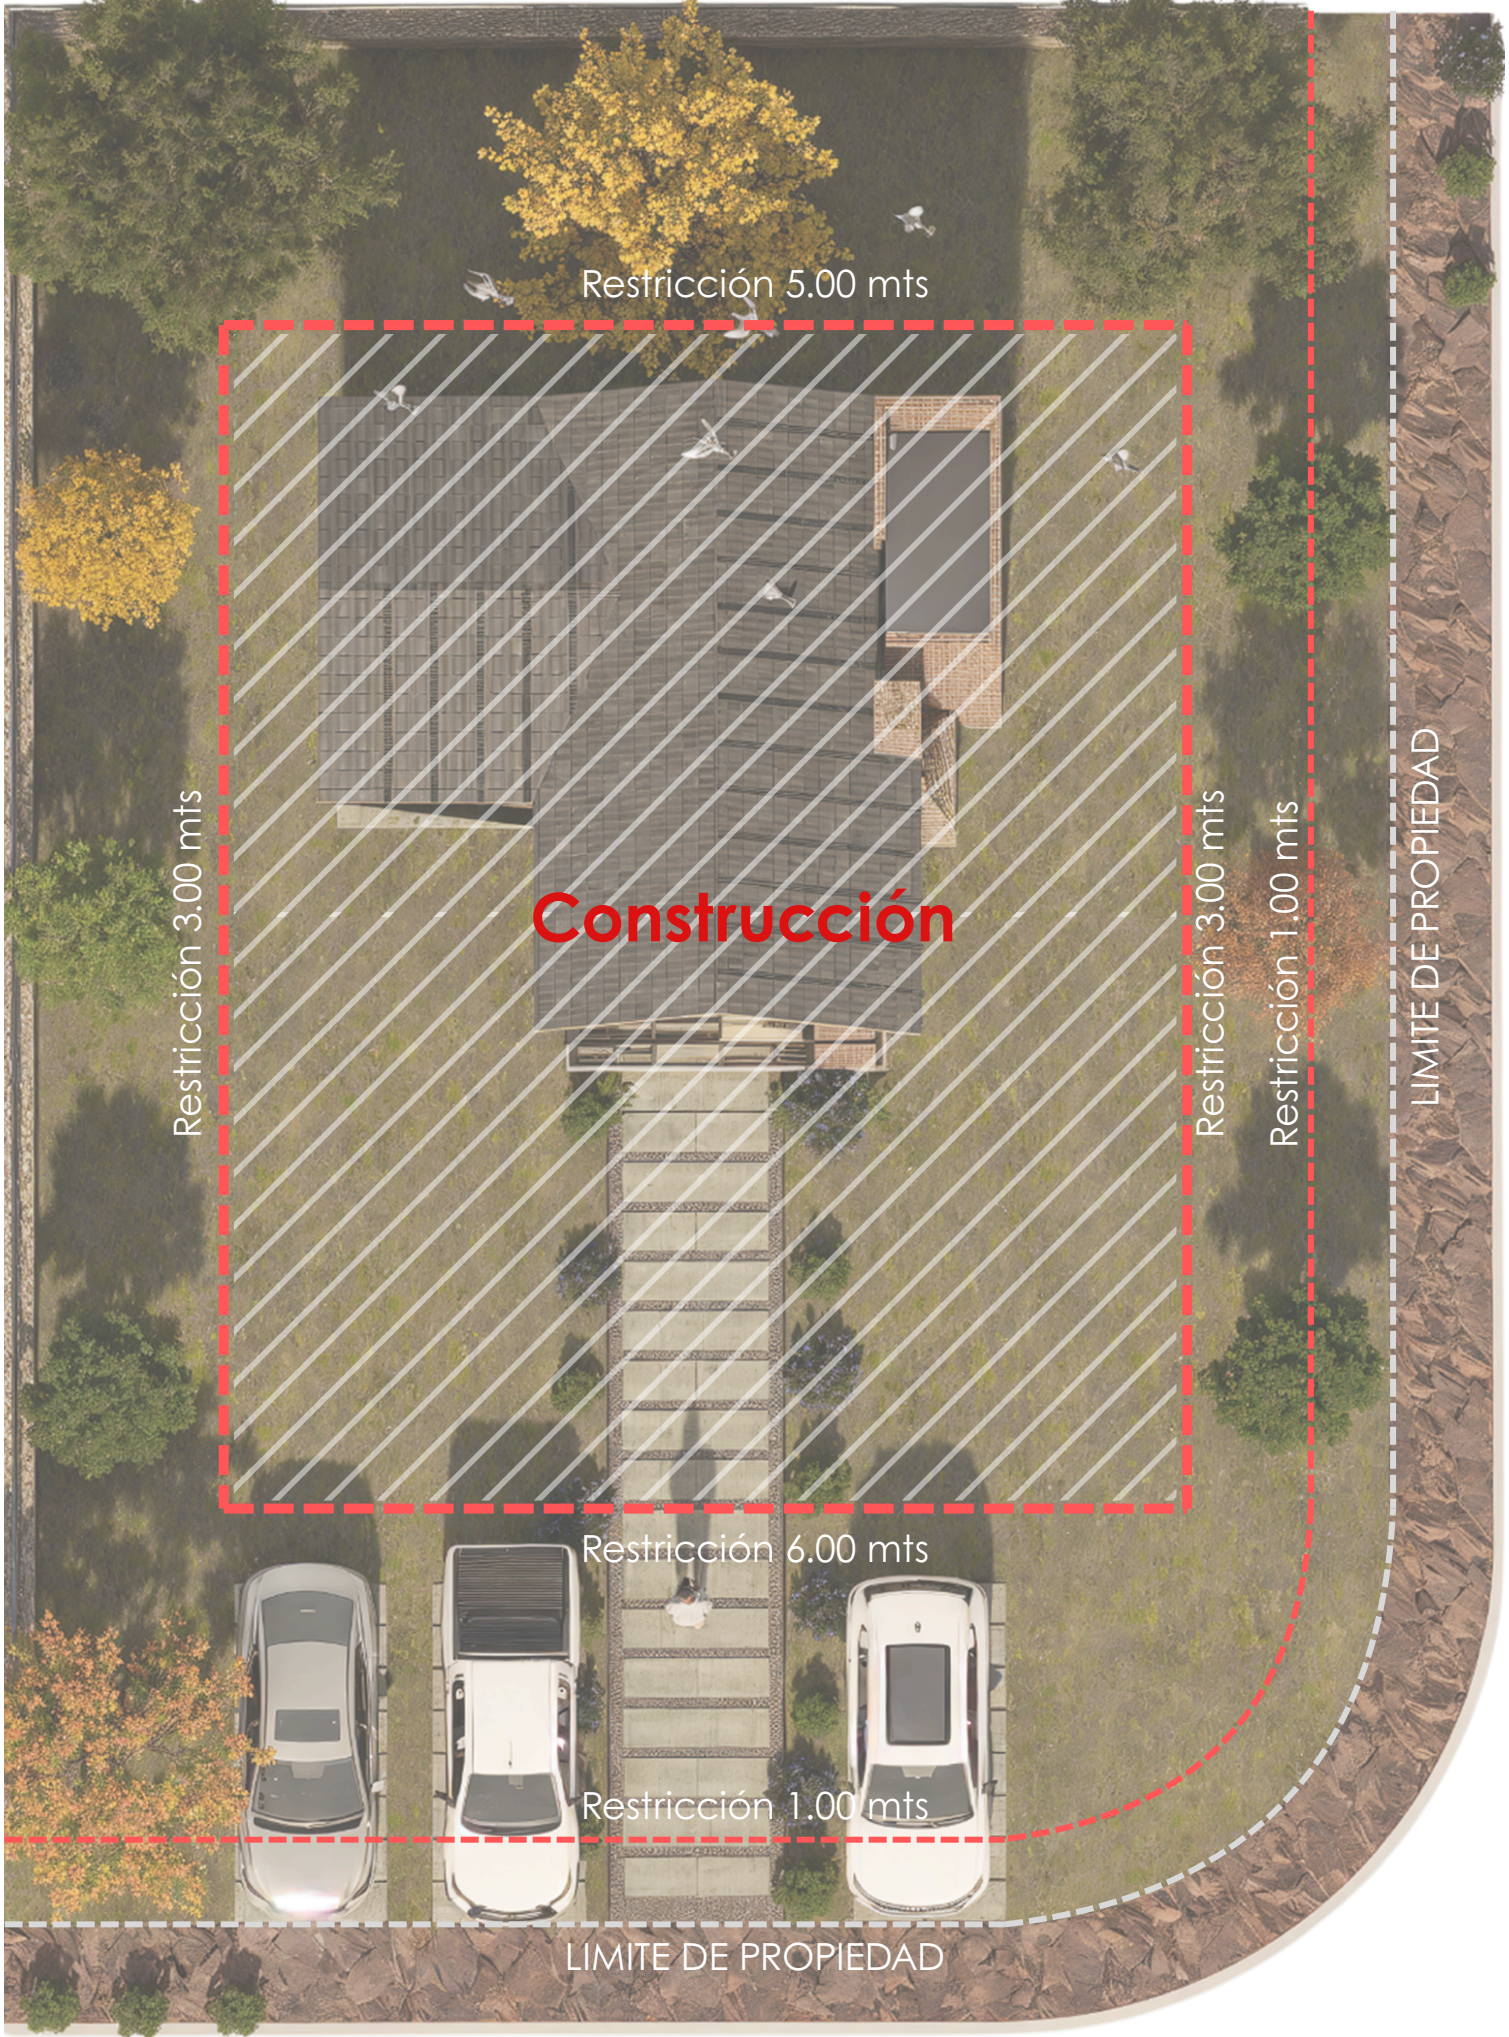

LÍMITE DE PROPIEDAD

Restricción 1.00 mts

Restricción 6.00 mts

Restricción 3.00 mts


Construcción

Restricción 3.00 mts

Restricción 1.00 mts

LÍMITE DE PROPIEDAD

Restricción 5.00 mts

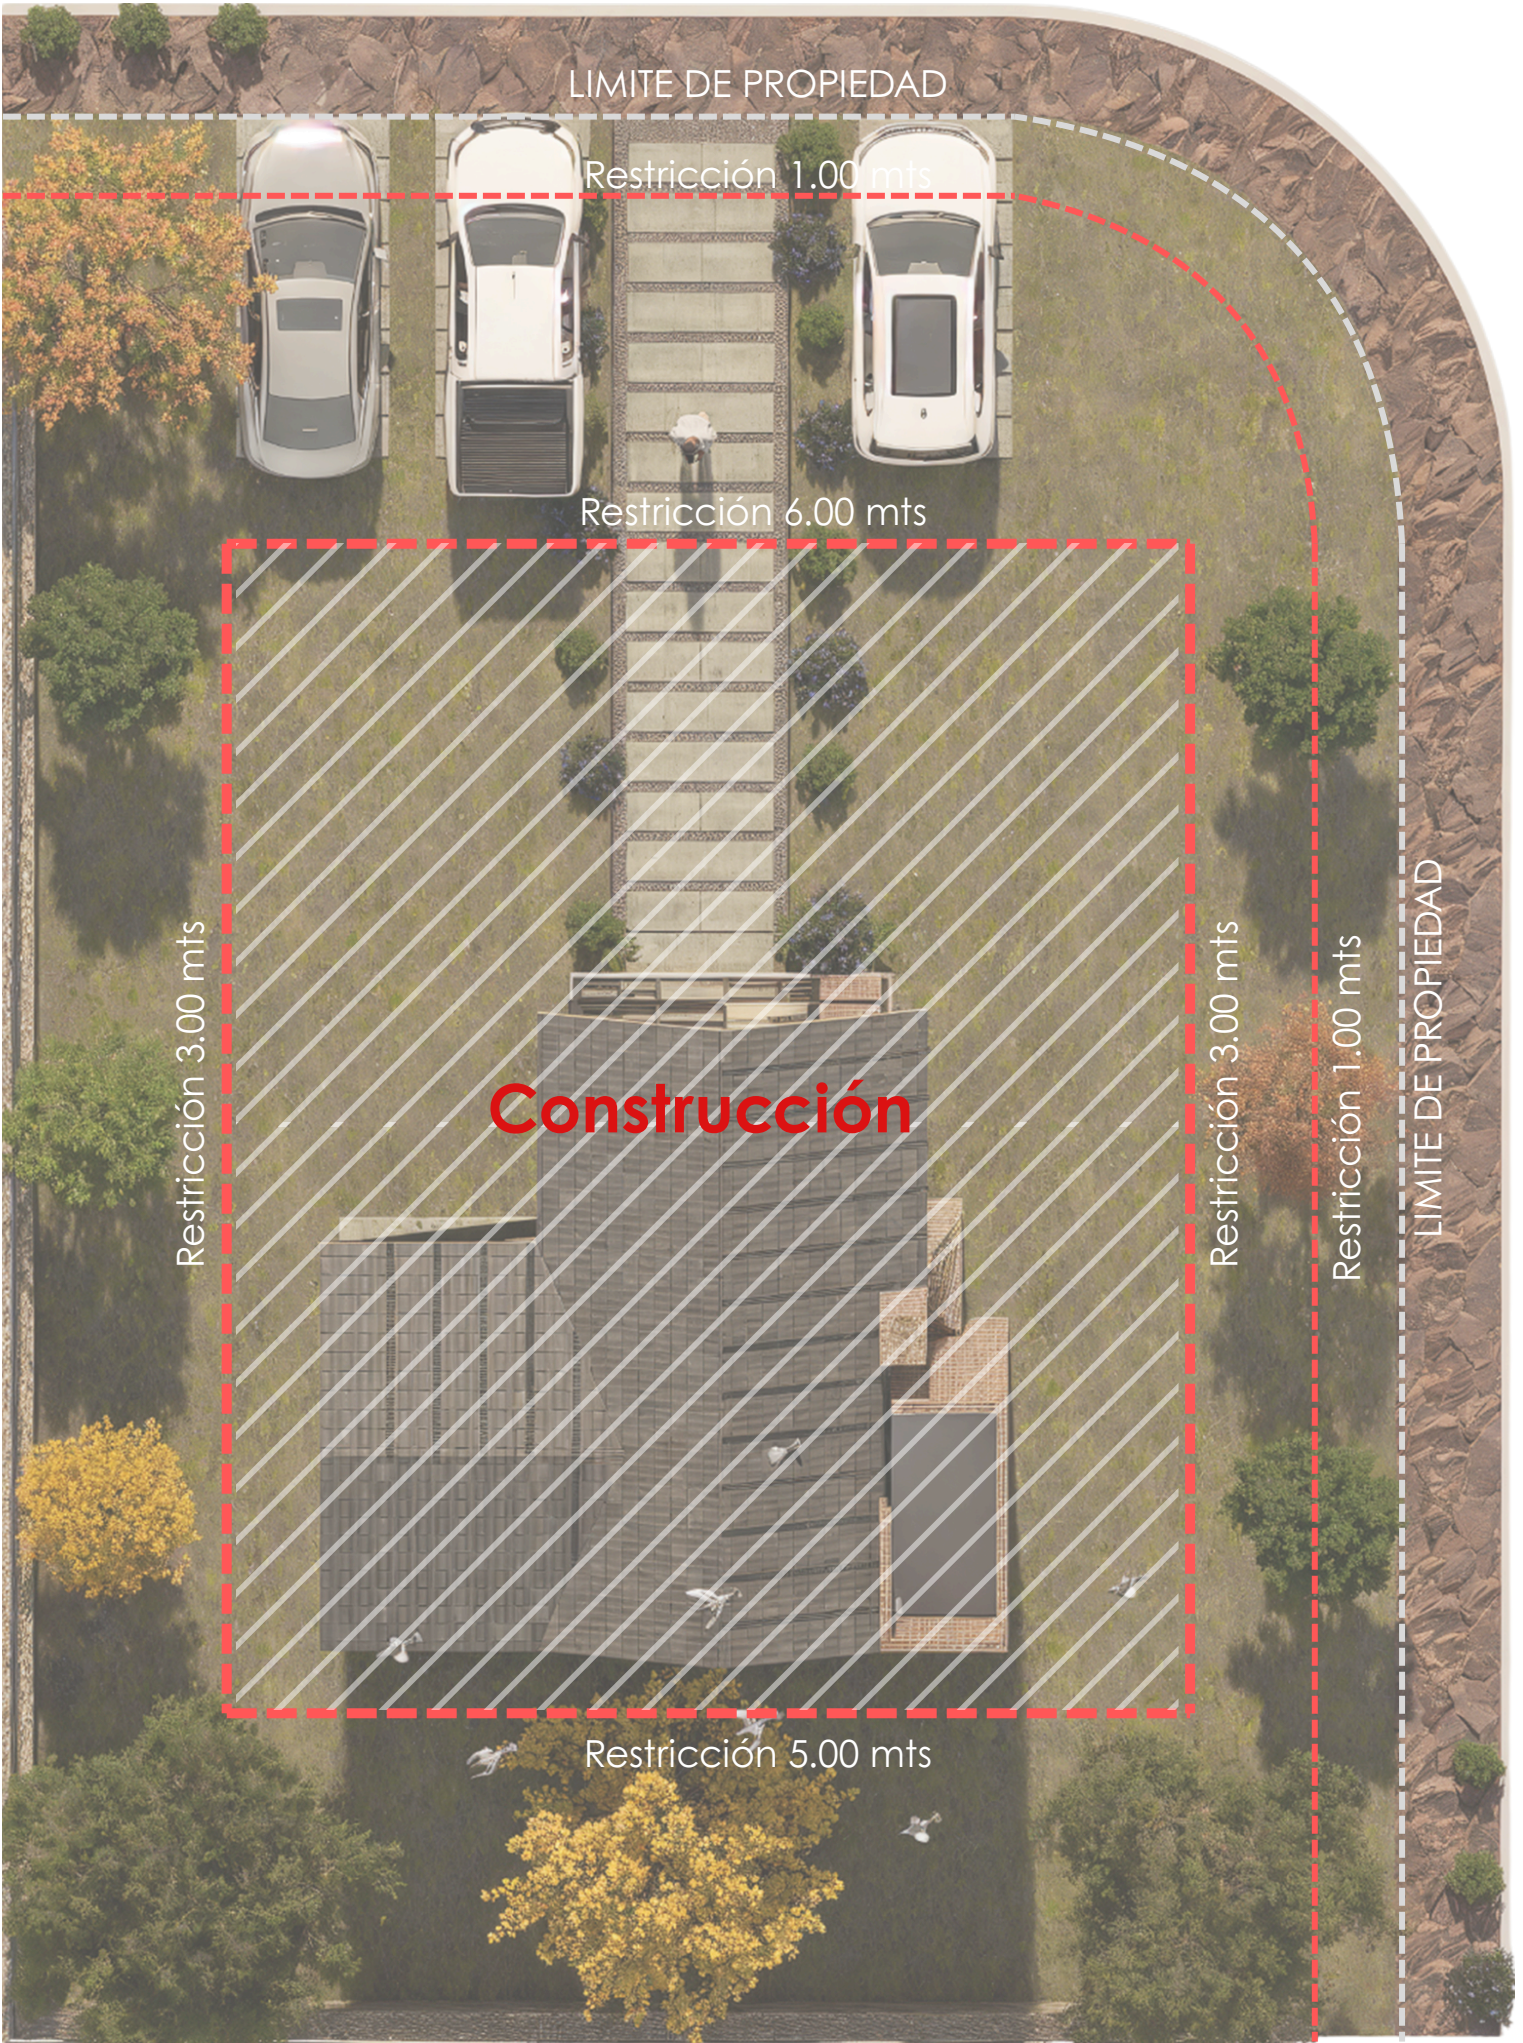

LIMITE DE PROPIEDAD

Restricción 1.00 mts

Restricción 6.00 mts

LIMITE DE PROPIEDAD

Restricción 1.00 mts

Restricción 3.00 mts

Construcción

Restricción 3.00 mts

Restricción 5.00 mts

